



PLAN  
für den  
**ABBAU**  
DES KOHLEN-FLÖZES BEI  
PÖTTSCHING


von  
Johann Czjzek

Offizial der k. k. Wien. v. Bergverwalt. Behörde.

1844

Diese Karte stellt nur die östliche Hälfte des  
Kohlenflözes mit dem flächenmaße von 9 Joch 1,210<sup>o</sup>  
dar. Dieser Theil ist in Joche genau eingetheilt  
und zeigt nach den fortlaufenden römischen  
Zahlen die fortschreitende Abraumung.  
Bei jedem Joch ist der berechnete Inhalt an Kohle  
angegeben. Der Inhalt des anderen auf dieser  
Karte nicht enthaltenen Flözes ist folgende:  
9 Joch 1,210<sup>o</sup> mit 43,810<sup>o</sup> oder 2,347,000 Ck Kohle

K. K. GEOLOGISCHE  
REICHSANSTALT

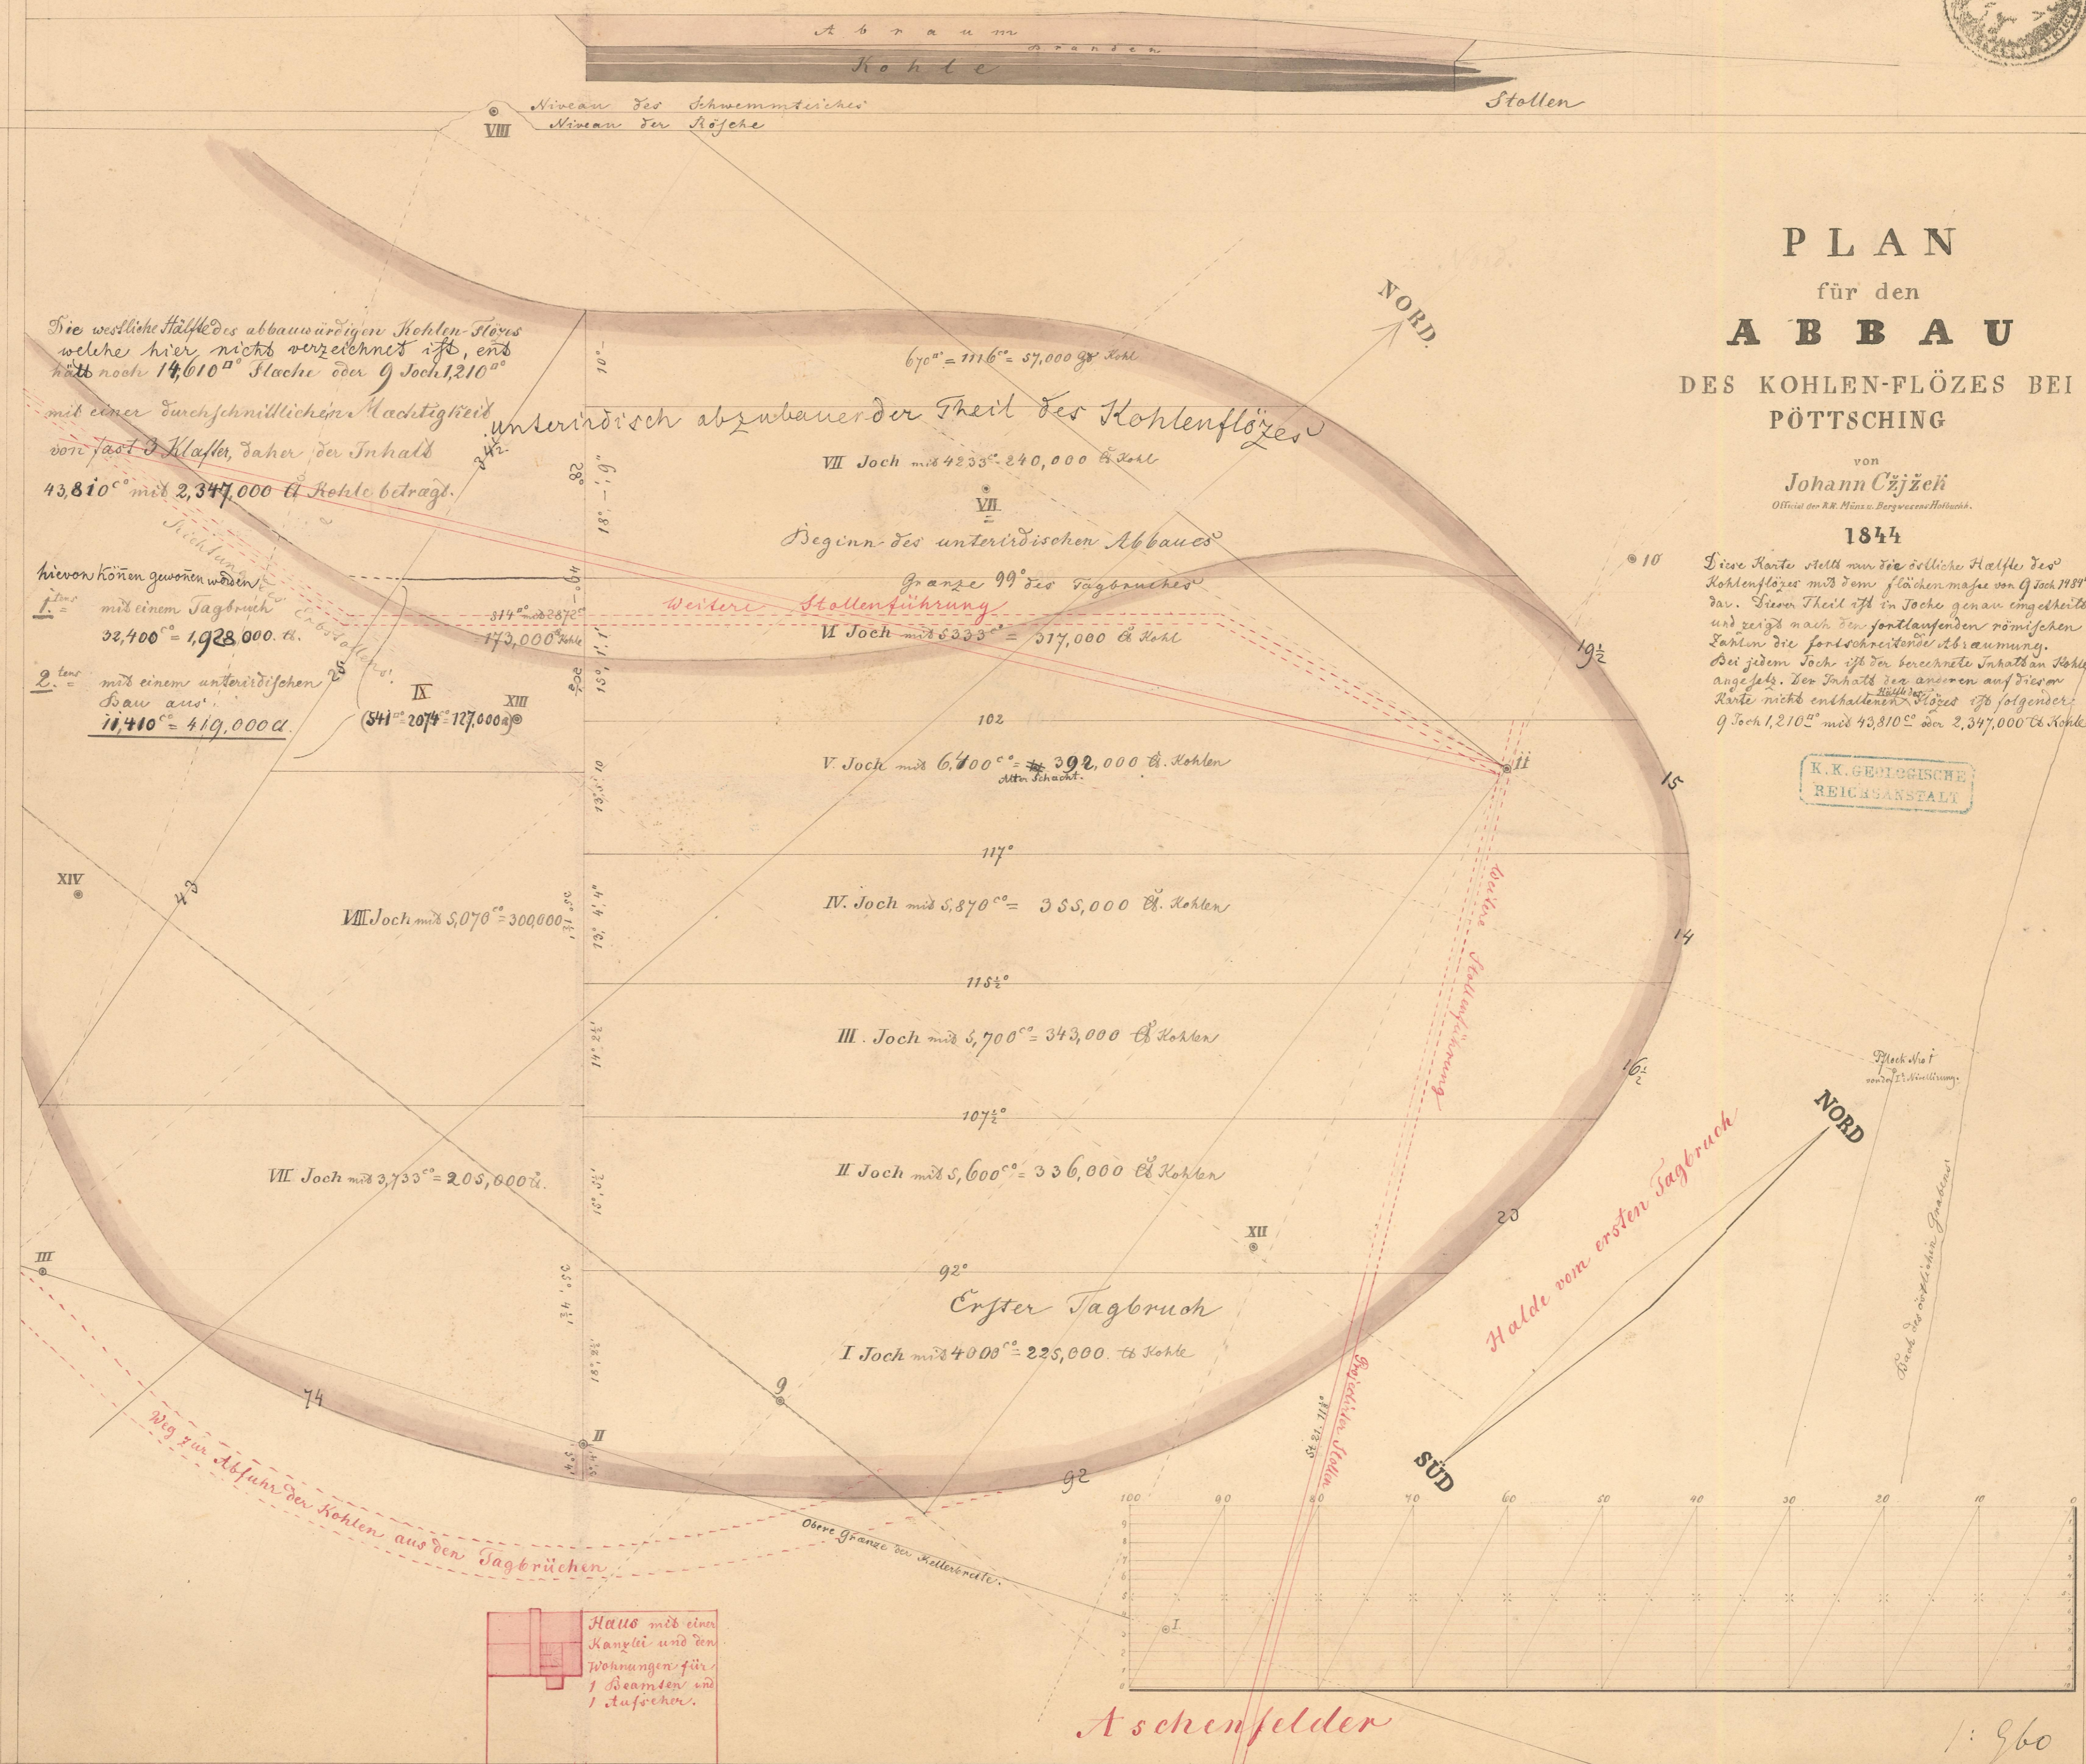





Weg zum Abfuhr der Kohlen aus den  
Tagbrüchen

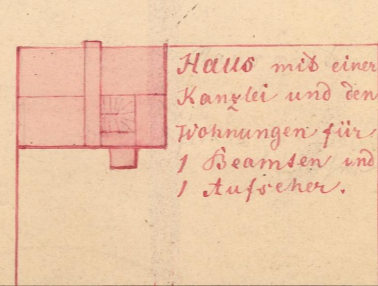

Wohnungen für  
1 Beamten und  
1 Aufseher.

A schenfelder

1: 960

